PROGETTO DI ADEGUAMENTO ALLA PREVENZIONE INCENDI DEL CENTRO COTTURA, MANUTENZIONE STRAORDINARIA DEI LOCALI E DEGLI IMPIANTI TECNOLOGICI E ADEGUAMENTO COPERTURA; POSTO NEL COMPLESSO "CENTRO POLIVALENTE SOCIALE"

COMMITTENTE: COMUNE DI LASTRA A SIGNA

- Piazza del comune, 17, Lastra a Signo -

oggetto - PROGETTO DEFINITIVO

LAYOUT DI CANTIERE

LA PROFESSIONISTA
Responsabile Area 1 Servizi Tecnici e di Territorio
Geom Luca BETTI

IL RESPONSABILE UNICO DEL PROCEDIMENTO
Geom Luca BETTI

PROGETTISTA
Ufficio Tecnico Comunale
Ing Vincenzo DAPRILE

TAVOLA 'J5'

LUGLIO 2012
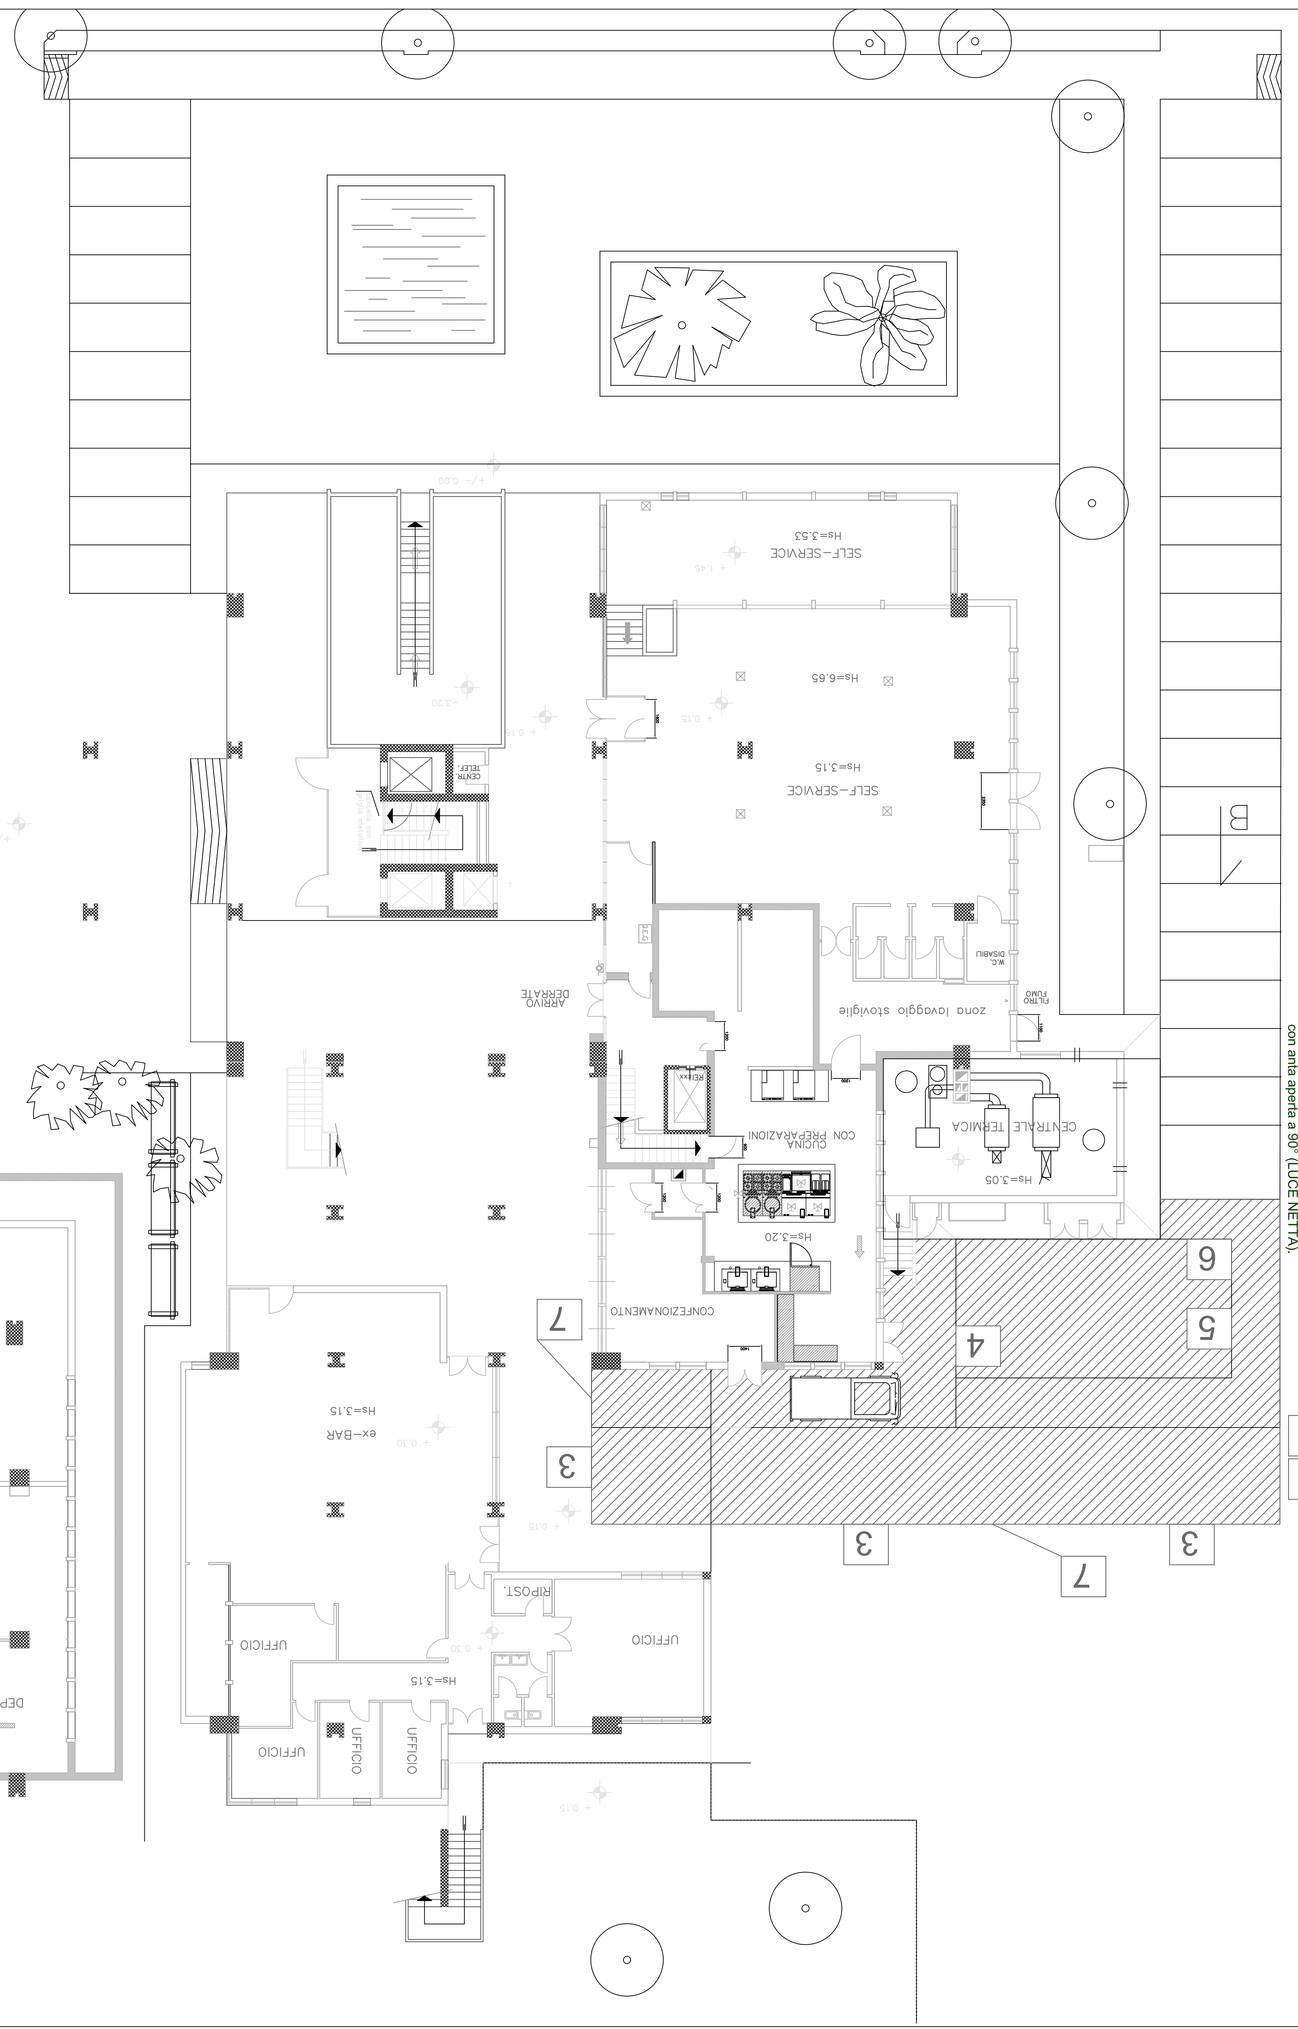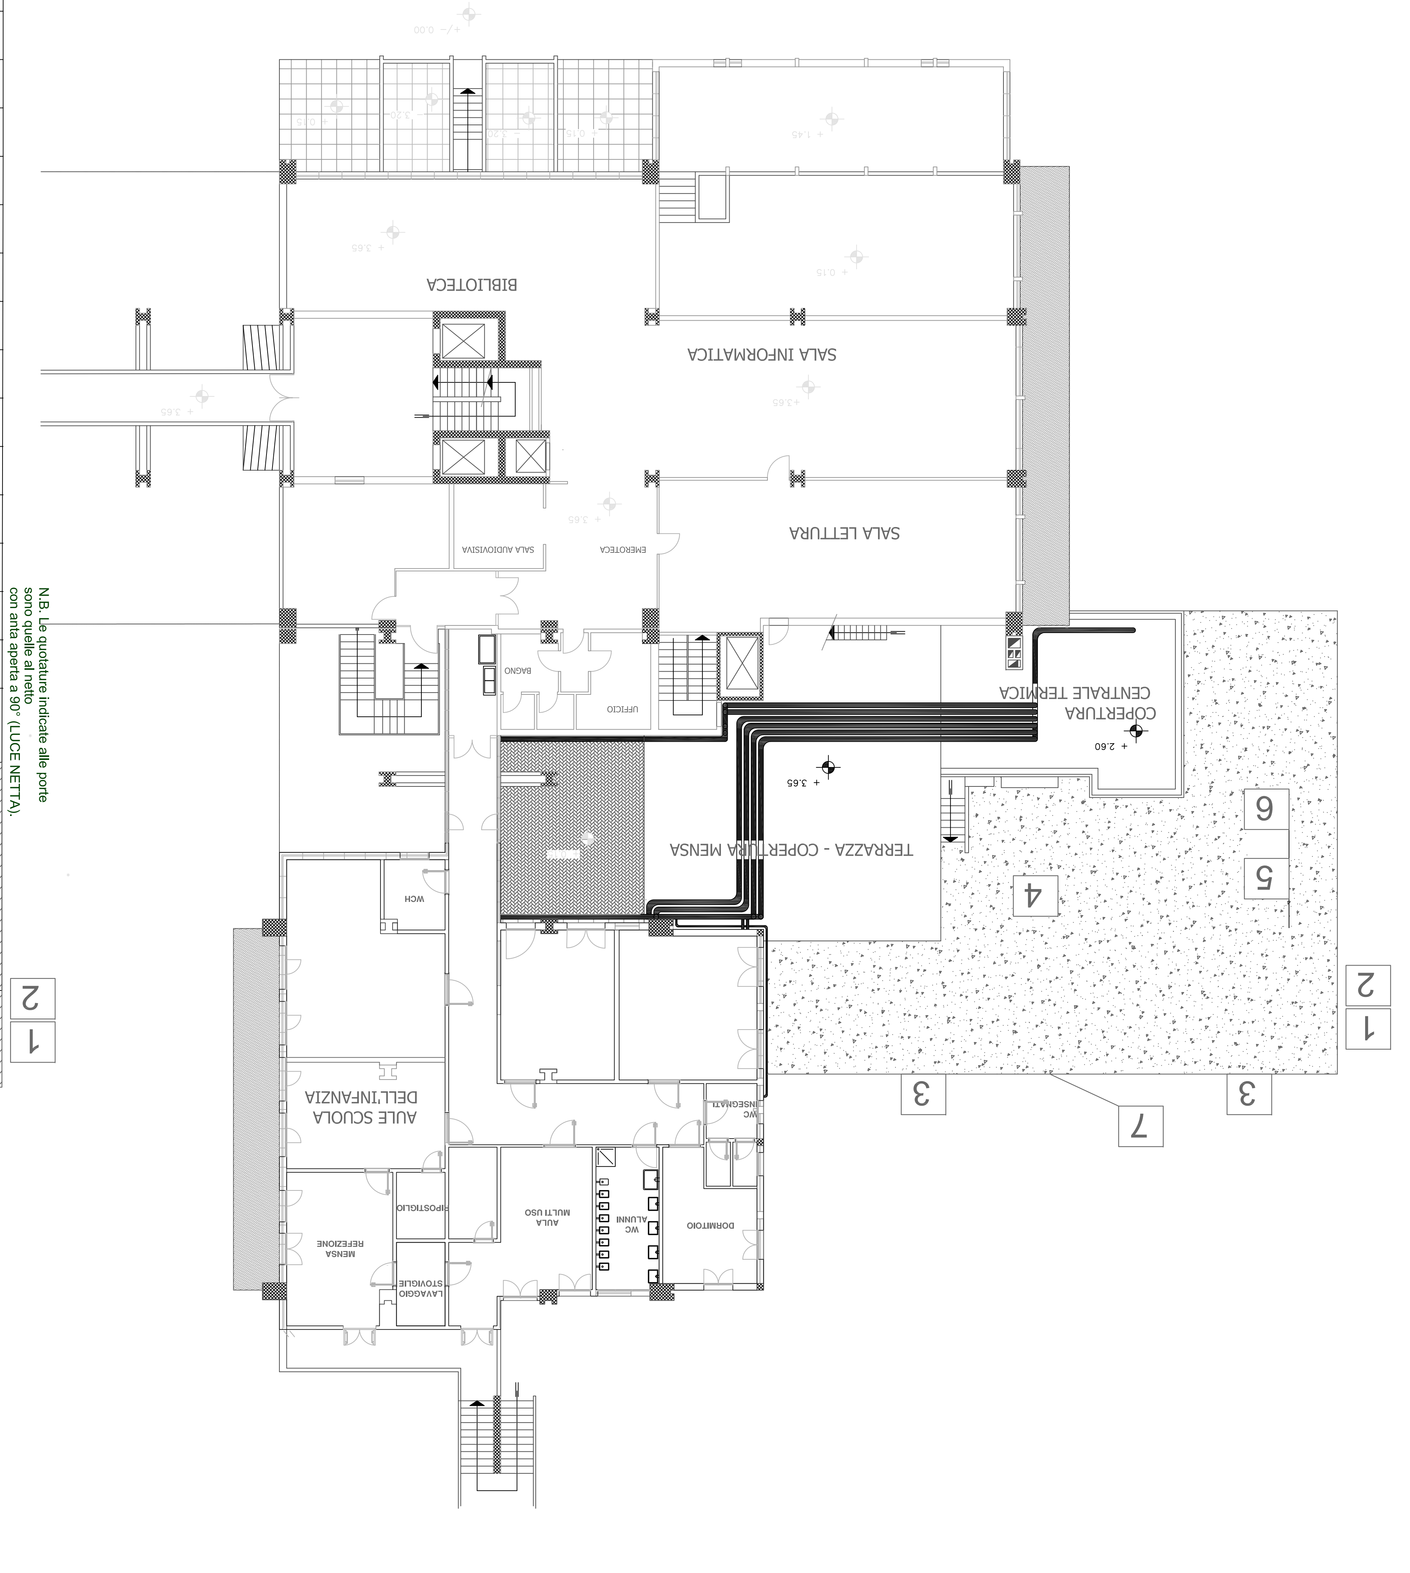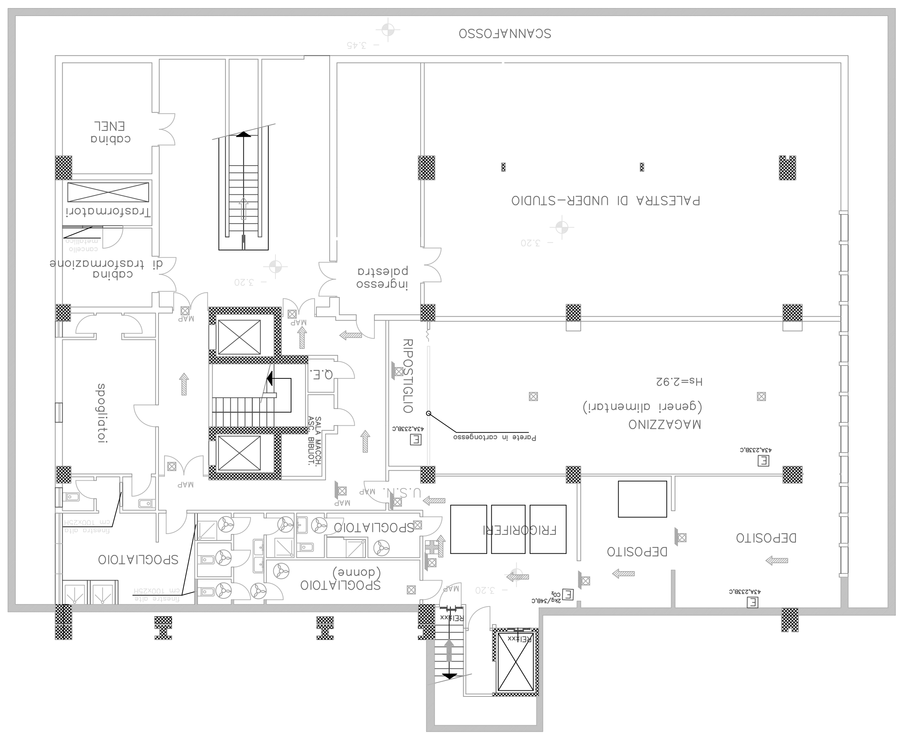
COMUNE DI LASTRA A SIGNA
Provincia di Firenze