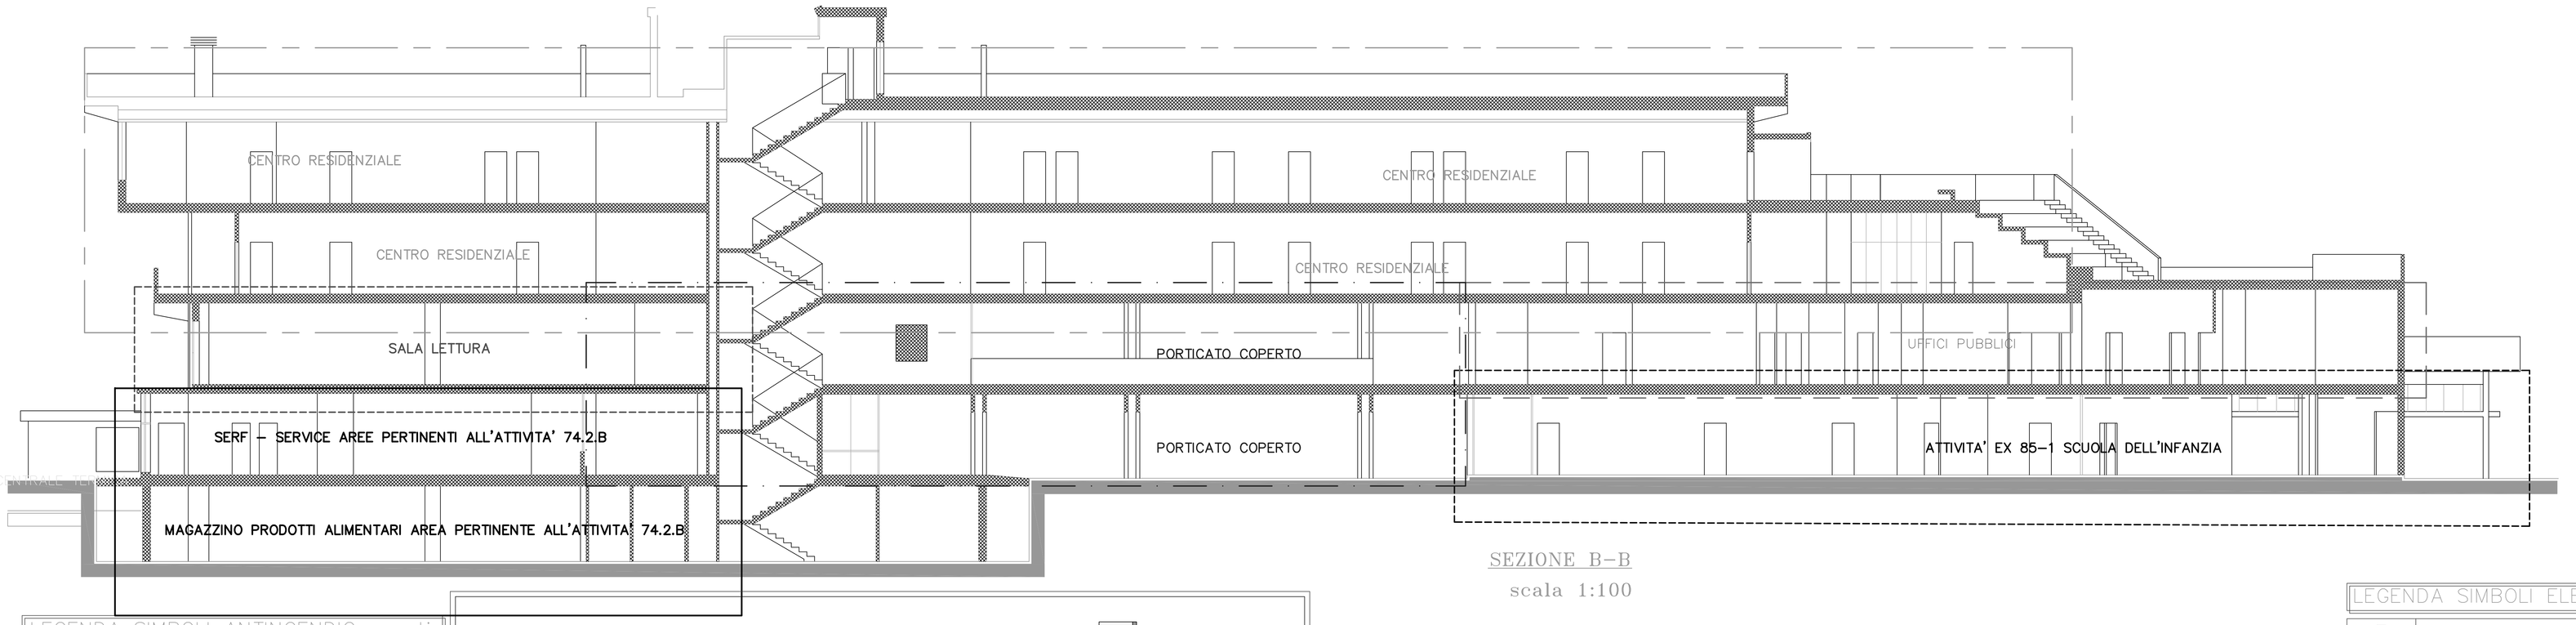

SEZIONE B–B
scala 1:100

LEGENDA SIMBOLI ANTINCENDIO usati

	PERCORSO DI USCITA ORIZZONTALE
	PERCORSO DI USCITA VERSO L'ALTO
	PERCORSO DI USCITA VERSO IL BASSO
U.S.	USCITA DI SICUREZZA (BxH almeno cm.120x200) dotata di MAP
U.S.N.	NUOVA USCITA DI SICUREZZA (da realizzare) (BxH almeno cm.120x200) dotata di MAP
MAP	MANIGLIONE ANTIPANICO DA INSTALLARE (su tutte le ante)
AUT	PORTA MUNITA DI CONGEGNO DI AUTOCHISURA (mollone di richiamo)
REIxxx	PORTA RESISTENTE AL FUOCO, almeno xxx minuti
E xxA,xxxB,C	ESTINTORE PORTATILE a polvere con capacità estinguente indicata (esistente)
E xxA,xxxB,C	ESTINTORE PORTATILE a polvere con capacità estinguente indicata (di progetto)
E 34g/xxB,C CO_2	ESTINTORE PORTATILE ad anidride carbonica con capacità estinguente indicata

SEZIONE A–A stato di fatto
scala 1:100

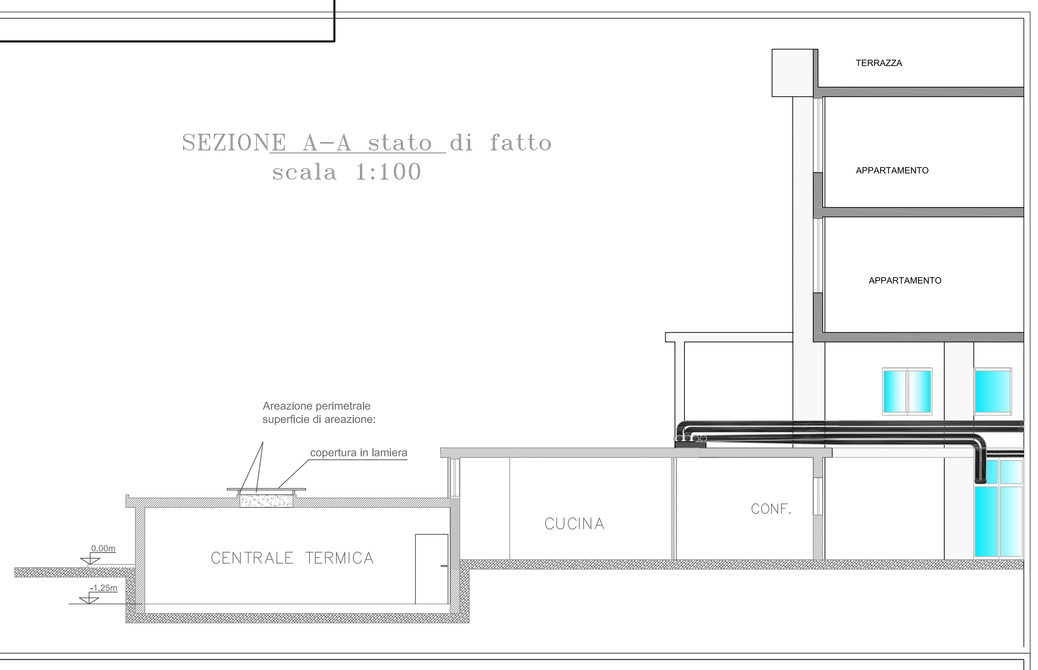

SEZIONE A–A stato di progetto
scala 1:100

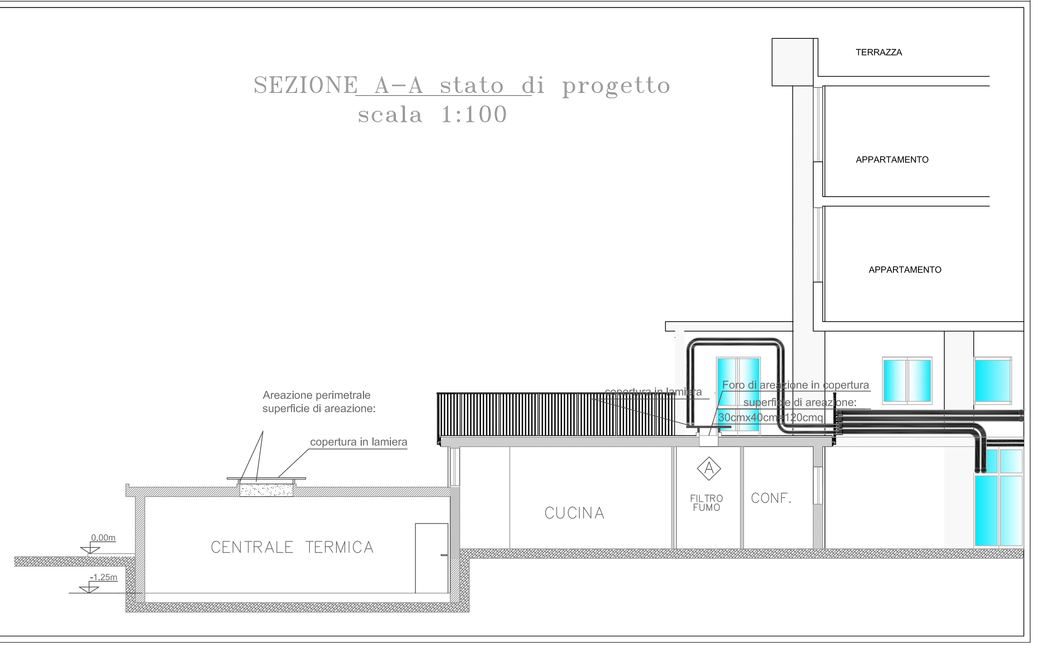

PIANO INTERRATO

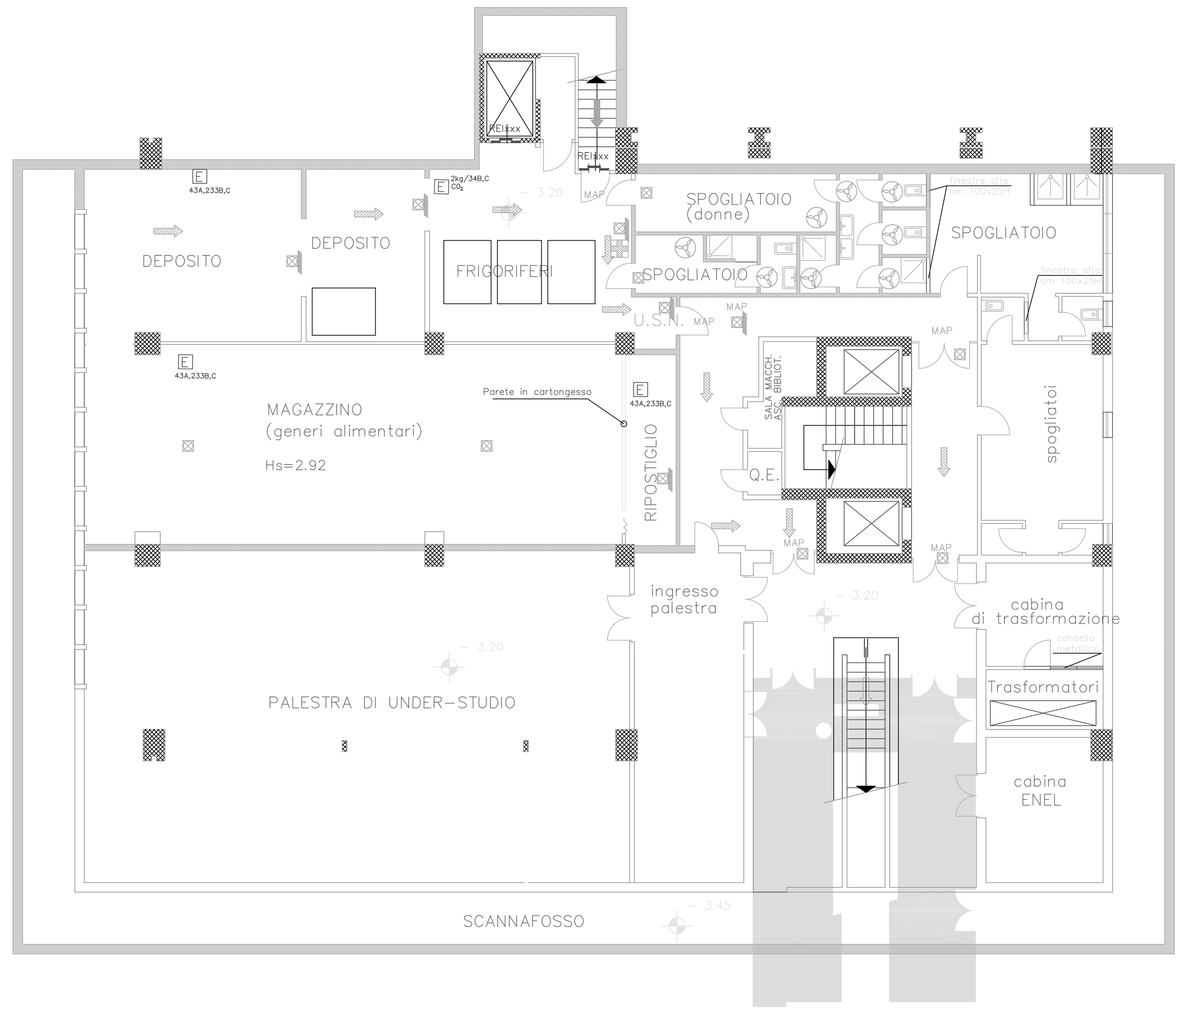

LEGENDA SIMBOLI ELETTRICI usati

	LUCE AUTONOMA DI EMERGENZA AUTONOMIA almeno 30 min. (esistente)
	PLAFONIERA AUTOALIMENTATA – TIPO SE – DA PARETE AUTONOMIA almeno 1h. NUOVA INSTALLAZIONE – FLUSSO 600 lumen
	PLAFONIERA AUTOALIMENTATA – TIPO SE – A SOFFITTO AUTONOMIA almeno 1h. NUOVA INSTALLAZIONE – FLUSSO 600 lumen
Q.E.G. Q.E.	QUADRO ELETTRICO GENERALE o QUADRO ELETTRICO DISTRIBUZIONE
kWh Q.F.	GRUPPO MISURA / QUADRO FORNITURA
UPS	UPS
	PULSANTE INTERRUZIONE ALIMENTAZIONE ELETTRICA IN CUSTODIA FRANGIBILE E LAMPADA SEGNALAZIONE E CARTELLO CONFORME D. LGS. 493/96 INDICANTE LA FUNZIONE
	ALIMENTAZIONE QUADRO BORDO MACCHINA O MOTORE ELETTRICO
	SEZIONATORE IN DEDICATO CENTRALINO
R.F.	CENTRALE RIVELAZIONE FUMI E GAS
G	RIVELATORE GAS METANO
F	RILEVATORE DI FUMO
SUONO	LAMPADA AUTOALIMENTATA ALLARME INCENDIO
	AMPLIFICATORE INTEGRATO 120W,100V
	AMPLIFICATORE INTEGRATO 200W,100V
	BASE DA TAVOLO CON MICROFONO 500 OHM
	DIFFUSORE (IMPIANTO DIFFUSIONE SONORA)
	TROMBA
	PUNTO MANUALE DI SEGNALAZIONE ALLARME INCENDIO

LEGENDA ALTRI SIMBOLI usati

PDS	PORTA DA SOSTITUIRE (da modificare per tipo e misure come nel presente elaborato)
PDR	PORTA DA ROVESCIARE (da modificare come nel presente elaborato)
	CASSETTA DI PRONTO SOCCORSO
R	REGISTRO ATTREZZATURE ANTINCENDIO
	aree coperte (sotto pilotis) al piano terra definibili come "SPAZIO SCOPERTO"
(+)	Porte REI60 con congegno di autochiusura comandata da elettromagnete/i completa di pulsante di sblocco manuale
(+)	Porta REI30 comunque almeno RE30 con dispositivo di autochiusura e con apertura dall'interno a sblocco automatico dele mandate
	SECCHIO DI SABBIA
	PARETI REI 120 / SOLAI (soprastanti e sottostanti) REI 120
	Pareti REIxxx
	Pareti rese REIxxx mediante l'applicazione di tinteggiatura intumescente sulla faccia punteggiata (linea tratteggiata celeste)
A	Filtro a prova di fumo con camino di areazione permanente di sezione 30x40cm > 0,1mq sfociante sopra la copertura
	IMPIANTO DI VENTILAZIONE FORZATA (n°2 ricambi ambiente/ora)
	IMPIANTO DI SPEGNIMENTO AUTOMATICO A GAS INERTE(tipo IG55=50%azoto+50%argon)
P.R.E.	PUNTO DI RACCOLTA IN CASO DI ESODO EMERGENZA
AP	ACCESSO PEDONALE
AC	ACCESSO CARRABILE

COMUNE DI LASTRA A SIGNA
Provincia di Firenze

PROGETTO DI ADEGUAMENTO ALLA PREVENZIONE INCENDI DEL CENTRO COTTURA, MANUTENZIONE STRAORDINARIA DEI LOCALI E DEGLI IMPIANTI TECNOLOGICI E ADEGUAMENTO COPERTURA; POSTO NEL COMPLESSO "CENTRO POLIVALENTE SOCIALE"

COMMITTENTE: COMUNE DI LASTRA A SIGNA

- Piazza del comune, 17, Lastra a Signa -

oggetto - PROGETTO DEFINITIVO

PIANTA PIANO INTERRATO e SEZIONE A-A STATO DI FATTO e B-B STATO DI PROGETTO

LA PROPRIETA'
Responsabile Area 1 Servizi Tecnici e al Territorio
Geom. Luca BETTI

IL RESPONSABILE UNICO DEL PROCEDIMENTO
Geom. Luca BETTI

PROGETTISTA
Ufficio Tecnico Comunale
Ing. Vincenzo DAPRILE

TAVOLA
'J1'

APRILE 2012