LEGENDA SIMBOLI

	SIMBOLO	DESCRIZIONE
		COLONNA MONTANTE ASCENDENTE.
		COLONNA MONTANTE DISCENDENTE.
		COLONNA MONTANTE PASSANTE.
		QUADRO ELETTRICO, SIMBOLO GENERALE.
		ALLACCIAMENTO ELETTRICO BOILER
		ALLACCIAMENTO VENTILCOVETTORE
		ELETTROSERRATURA
		PLAFONIERA STAGNA PER INSTALLAZIONE A VISTA CON CORPO E SCHERMO IN POLICARBONATO, DIFFUSORE A LUCE CONTROLLATA. CON ALIMENT. ELETTRONICO FL-2x58W – IP65.
		PLAFONIERA STAGNA PER INSTALLAZIONE A VISTA CON CORPO E SCHERMO IN POLICARBONATO, DIFFUSORE A LUCE CONTROLLATA. CON ALIMENT. ELETTRONICO FL-2x18W – IP65.
		PLAFONIERA IN ACCIAIO ZINCATO VERNICIATO PER INSTALLAZIONE DA ESTERNO CON RIF. IN ALLUM. A SPECCHIO CABL. ELET. LAMP. FLUOR. 2x58W-IP40 CON COPRICATODO
		APPLIQUE' STAGNA PER INSTALLAZIONE A VISTA CON CORPO IN NYLON DIFFUSORE IN POLICARBONATO STABILIZZATO LAMPADE FLUOR. 2X18W IP 65. "TIPO VEGA MARCA DISANO"
		APPLIQUE PER INSTALLAZIONE A VISTA CON CORPO IN NYLON DIFFUSORE IN POLICARBONATO STABILIZZATO LAMPADE FLUOR. 1X50W IP 40.
		PLAFONIERA DI TIPO AUTOALIMENTATO, Autonomia 1h PREDISP. AL SIST. CENTRAL. DI DIAGNOSI E COMANDO. LAMPADA 24W – TIPO S.E. – IP65.
	PE	POSTO ESTERNO
		ALLACCIAMENTO ELETTRICO MONOFASE AD ASCIUGACAPELLI
		N°1 PRESA 2P+T 10/16A TIPO BIPASSO AD ALVEOLI SCHERMATI SERIE MEDIA PER INSTALLAZIONE IN CASSETTA PORTAFRUTTI DA INCASSO
		N°1 PRESA 2P+T 10/16A CON CONTATTI LATERALI E CENTRALE TIPO UNEL SERIE MEDIA PER INSTALLAZIONE IN SCATOLA PORTAFRUTTI DA INCASSO.
		PUNTO PRESA TIPO CEE REALIZZATO IN PVC DA ESTERNO IP55 TIPO 2P+T 16A 220V.
		PUNTO PRESA TIPO CEE REALIZZATO IN PVC DA ESTERNO IP55 TIPO 3P+T 16A 380V.
		PUNTO PRESA TIPO CEE REALIZZATO IN PVC DA ESTERNO IP55 TIPO 3P+N+T 16A 380V.
		CASSETTA DI DERIVAZIONE DA PARETE IP40
		CASSETTA DI DERIVAZIONE DA PARETE IP55 O IP65
		INTERRUTTORE UNIPOLARE SERIE MEDIA PER INSTALLAZIONE IN CASSETTA PORTAFRUTTI DA INCASSO
		DEVIATORE UNIPOLARE SERIE MEDIA PER INSTALLAZIONE IN CASSETTA PORTAFRUTTI DA INCASSO
		INVERITORE UNIPOLARE SERIE MEDIA PER INSTALLAZIONE IN CASSETTA PORTAFRUTTI DA INCASSO
		INTERRUTTORE UNIPOLARE CON SPIA LUMINOSA SERIE MEDIA PER INSTALLAZIONE IN CASSETTA PORTAFRUTTI DA INCASSO
		PULSANTE UNIPOLARE SERIE MEDIA PER INSTALLAZIONE IN CASSETTA PORTAFRUTTI DA INCASSO
		FALSO POLO PER INSTALLAZIONE IN CASSETTA PORTAFRUTTI
		PUNTO DI COMANDO/PRESA PVC CON SCATOLA PORTAFRUTTO IN PVC DA INCASSO. SERIE MEDIA. G.d.P. IP40. CAPACITA' 3 MODULI.
		PUNTO DI COMANDO/PRESA PVC CON SCATOLA PORTAFRUTTO IN PVC DA ESTERNO. G.d.P. IP55. CAPACITA' 3 MODULI.
		PUNTO DI COMANDO/PRESA PVC CON SCATOLA PORTAFRUTTO IN PVC DA ESTERNO. G.d.P. IP55. CAPACITA' 4 MODULI.
		DISPERSORE DI TERRA A CROCE L = 2mt IN POZZETTO IN CLS, COMPLETO DI CHIUSINO CARRABILE E CARTELLO DI SEGNALAZIONE.

NOTE DISTRIBUZIONE

DISTRIBUZIONE TERMINALE

- *DISTRIBUZIONE TERMINALE ALLE UTENZE DEI LOCALI TECNICI MEDIANTE TUBAZIONI IN PVC RIGIDO G.d.P. IP55 CON ALL'INTERNO CONDUTTORI TIPO NO1V-K*

DISTRIBUZIONE PRINCIPALE

- *DISTRIBUZIONE DORSALE REALIZZATA MEDIANTE CANALIZZAZIONE IN PVC CON ALL'INTERNO CONUTTORI TIPO NO1V-K G.d.P. IP55.*

ALTEZZA PRESE

- *TUTTE LE PRESE ALL'INTERNO DI TUTTO I LOCALI SONO AD UNA ALTEZZA MINIMA DA PAVIMENTO DI 100 CM*

PIANTA PIANO TERRA
scala 1:100

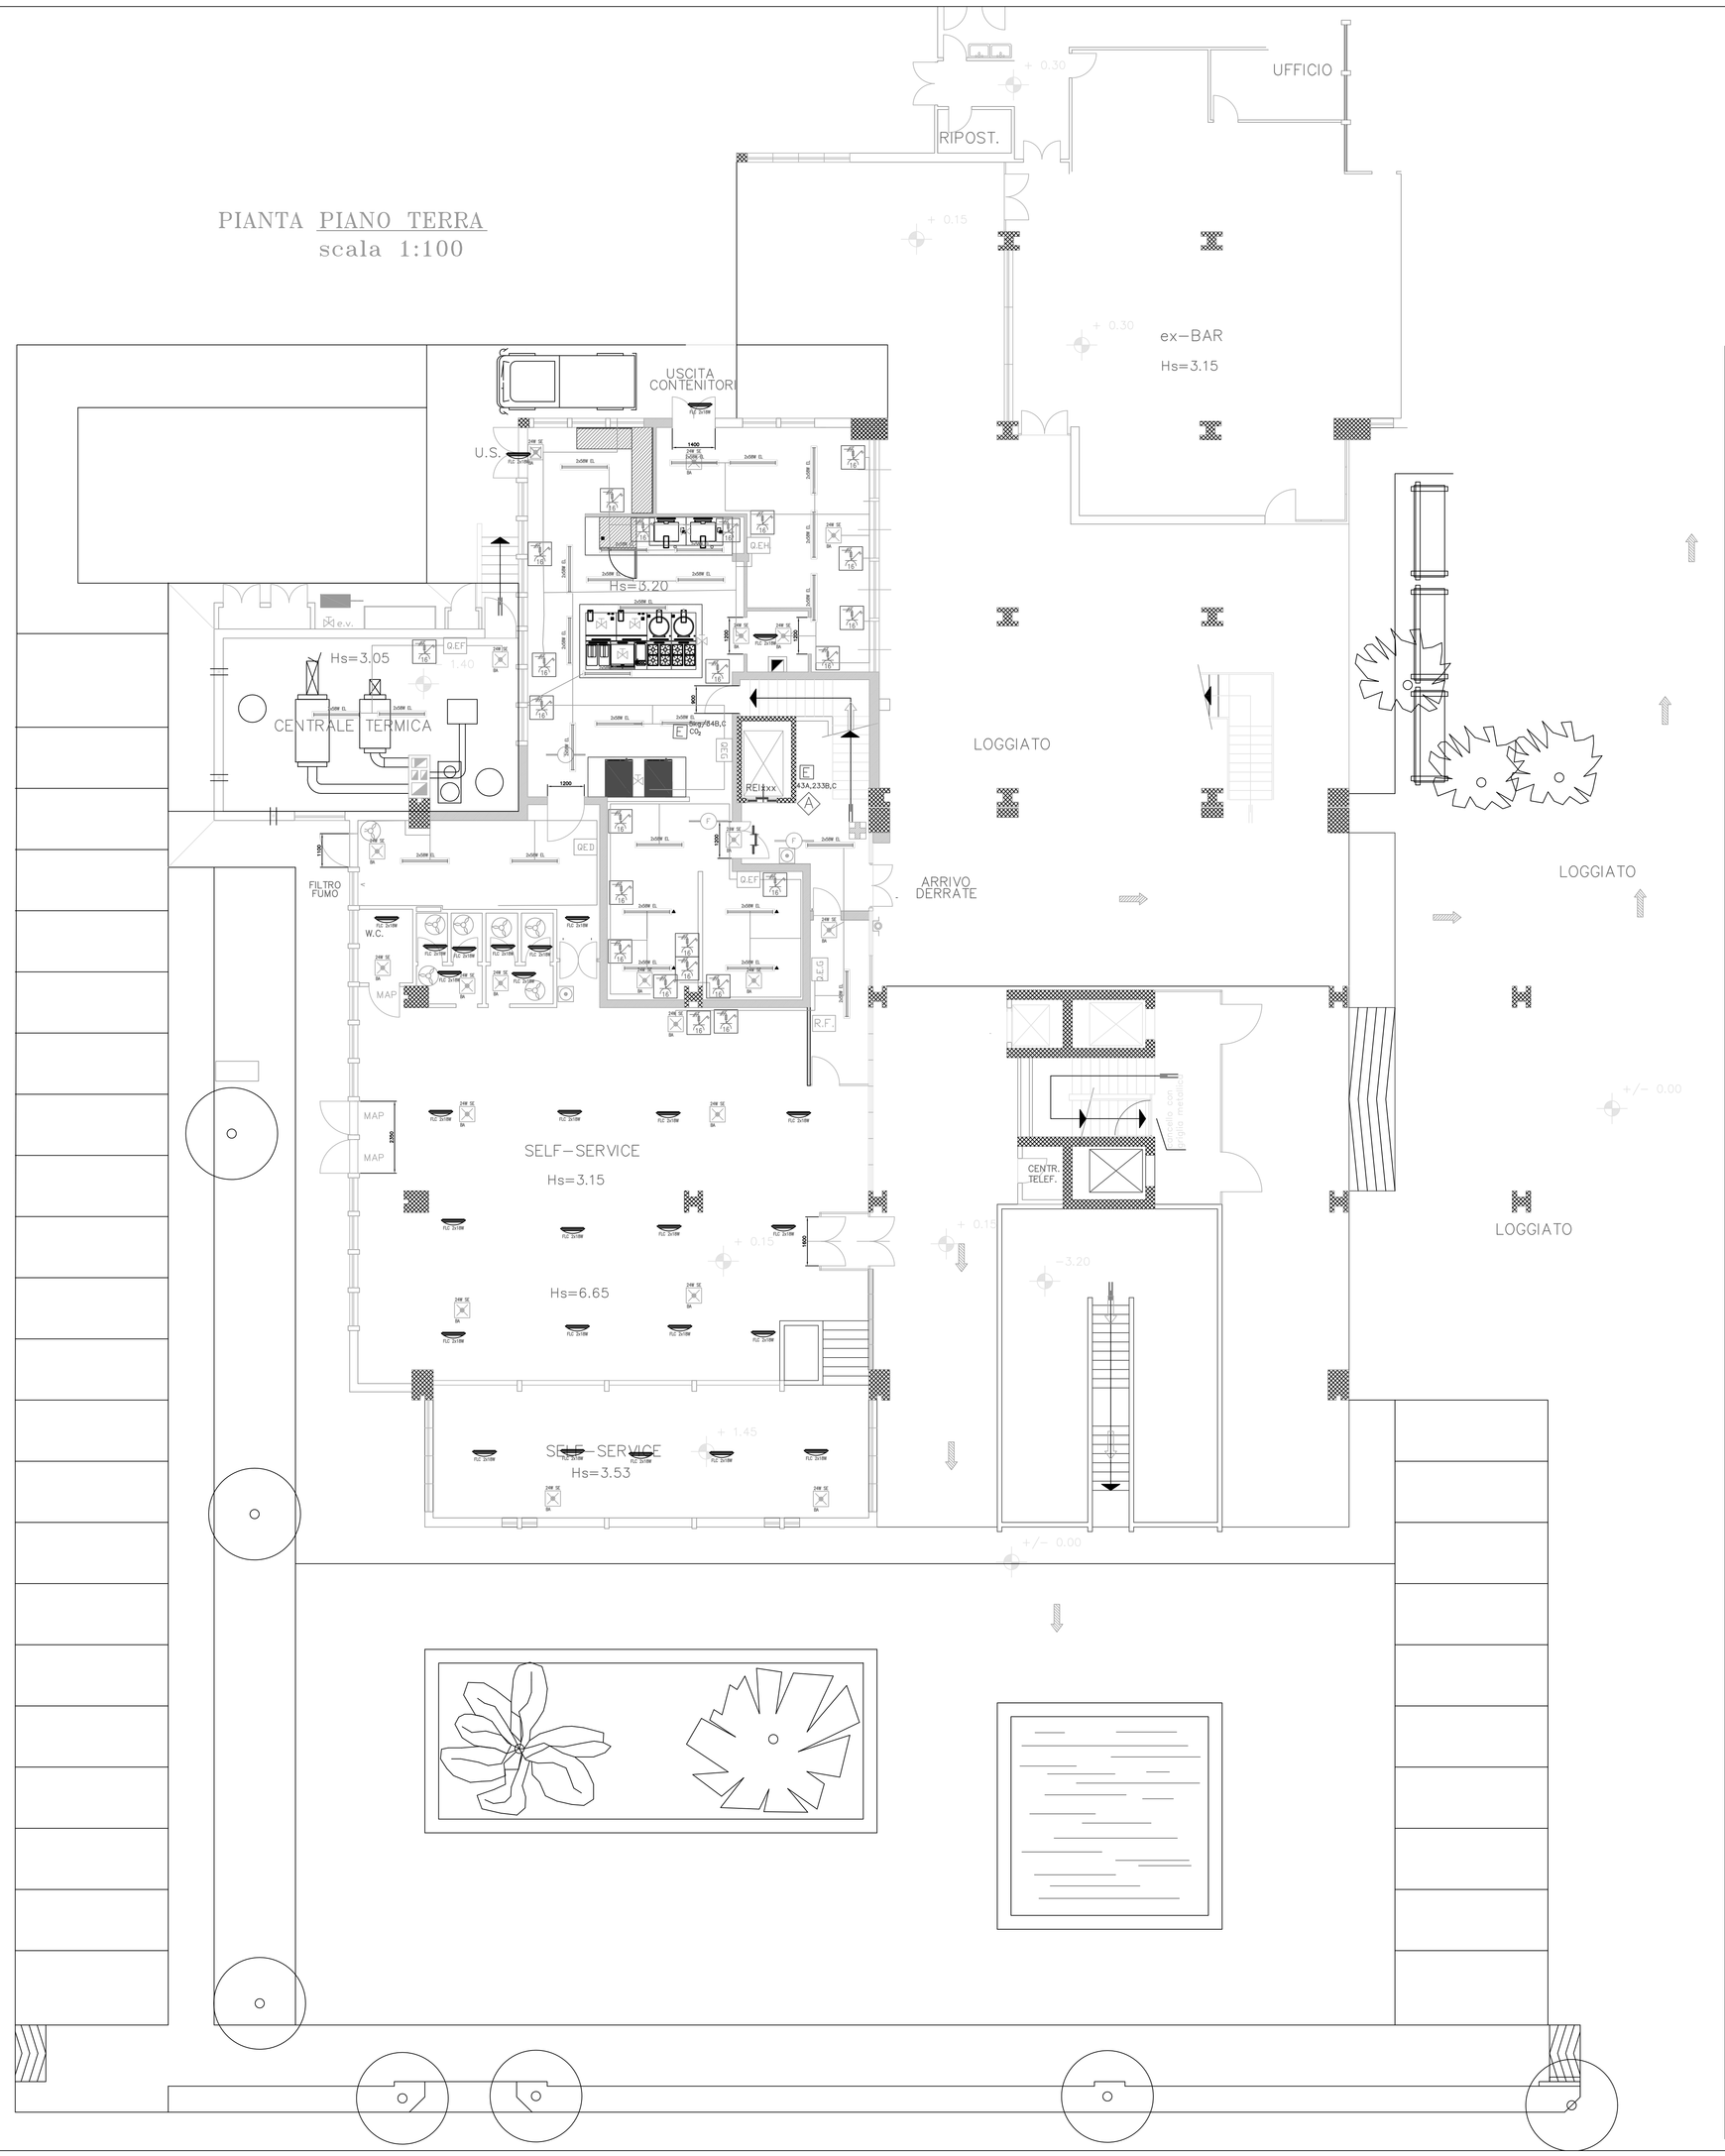

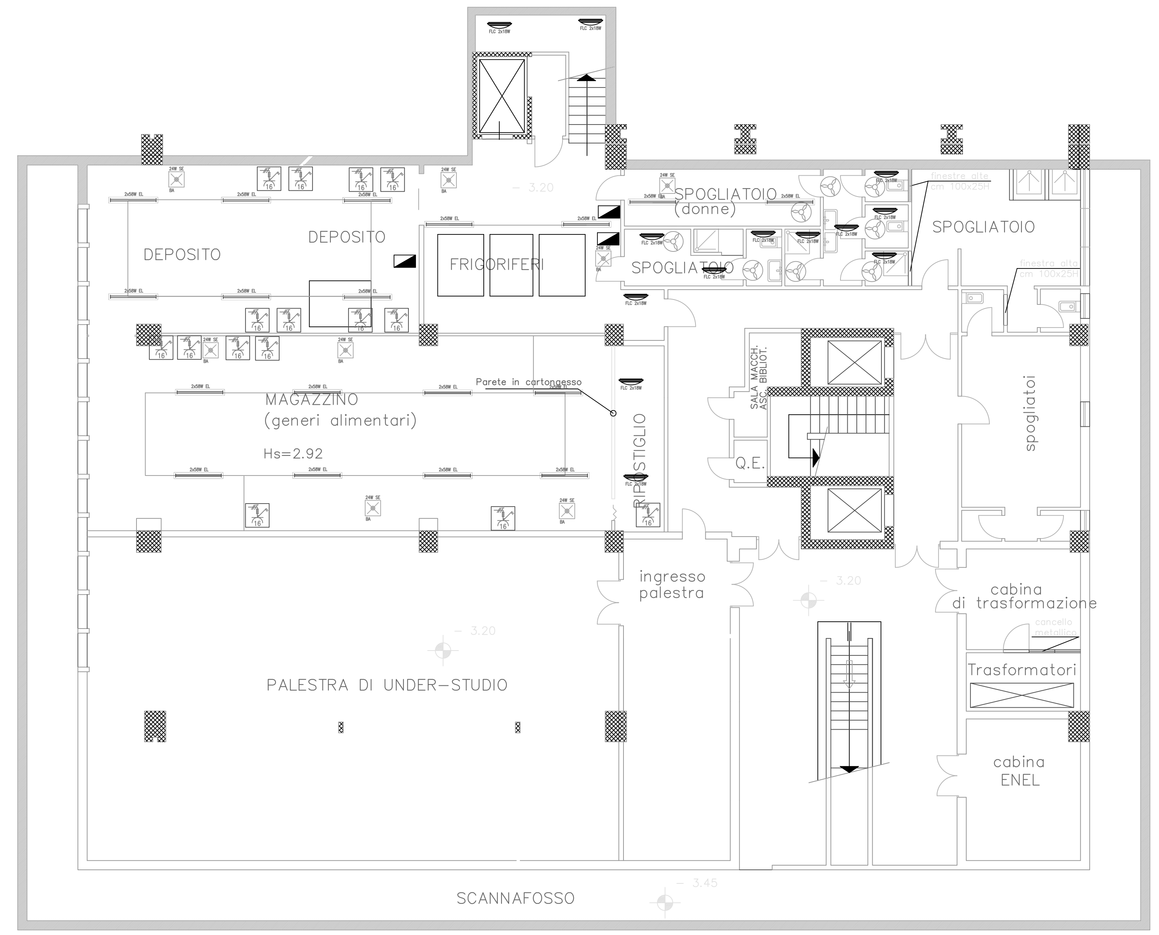

PIANO SEMINTERRATO

LEGENDA SIMBOLI ELETTRICI usati

	LUCE AUTONOMA DI EMERGENZA AUTONOMIA almeno 30 min. (esistente)
	PLAFONIERA AUTOALIMENTATA – TIPO SE – DA PARETE NUOVA INSTALLAZIONE – FLUSSO 600 lumen AUTONOMIA almeno 1h.
	PLAFONIERA AUTOALIMENTATA – TIPO SE – A SOFFITTO NUOVA INSTALLAZIONE – FLUSSO 600 lumen AUTONOMIA almeno 1h.
Q.E.G. Q.E.	QUADRO ELETTRICO GENERALE o QUADRO ELETTRICO DISTRIBUZIONE
kWh Q.F.	GRUPPO MISURA / QUADRO FORNITURA
UPS	UPS
	PULSANTE INTERRUZIONE ALIMENTAZIONE ELETTRICA IN CUSTODIA FRANGIBILE E LAMPADA SEGNALAZIONE E CARTELLO CONFORME D. LGS. 493/96 INDICANTE LA FUNZIONE
	ALIMENTAZIONE QUADRO BORDO MACCHINA O MOTORE ELETTRICO
	SEZIONATORE IN DEDICATO CENTRALINO
R.F.	CENTRALE RIVELAZIONE FUMI E GAS
G	RIVELATORE GAS METANO
F	RILEVATORE DI FUMO
ALLARME INCENDIO	LAMPADA AUTOALIMENTATA ALLARME INCENDIO
	PUNTO MANUALE DI SEGNALAZIONE ALLARME INCENDIO

COMUNE DI LASTRA A SIGNA
Provincia di Firenze

PROGETTO DI ADEGUAMENTO ALLA PREVENZIONE INCENDI DEL CENTRO COTTURA, MANUTENZIONE STRAORDINARIA DEI LOCALI E DEGLI IMPIANTI TECNOLOGICI E ADEGUAMENTO COPERTURA; POSTO NEL COMPLESSO "CENTRO POLIVALENTE SOCIALE"

COMMITTENTE: COMUNE DI LASTRA A SIGNA

- Piazza del comune, 17, Lastra a Signa -

oggetto: progetto DEFINITIVO
PIANTA PIANO TERRA E INTERRATO
IMPIANTO ELETTRICO ED ILLUMINOTECNICO

LA PROPRIETA'
Responsabile Area 1 Servizi Tecnici e al Territorio
Geom. Luca BETTI

IL RESPONSABILE UNICO DEL PROCEDIMENTO
Geom. Luca BETTI

PROGETTISTA
Ufficio Tecnico Comunale
Ing. Vincenzo DAPRILE

TAVOLA
'J4'

luglio 2012