LEGENDA SIMBOLI ANTINCENDIO usati

	PERCORSO DI USCITA ORIZZONTALE
	PERCORSO DI USCITA VERSO L'ALTO
	PERCORSO DI USCITA VERSO IL BASSO
U.S.	USCITA DI SICUREZZA (BxH almeno cm.120x200) dotata di MAP
U.S.N.	NUOVA USCITA DI SICUREZZA (da realizzare) (BxH almeno cm.120x200) dotata di MAP
MAP	MANIGLIONE ANTIPANICO DA INSTALLARE (su tutte le ante)
AUT	PORTA MUNITA DI CONGEGNO DI AUTOCHIUSURA (mollone di richiamo)
REIxxx	PORTA RESISTENTE AL FUOCO, almeno xxx minuti
E xxA,xxxB,C	ESTINTORE PORTATILE a polvere con capacità estinguente indicata (esistente)
E xxA,xxxB,C	ESTINTORE PORTATILE a polvere con capacità estinguente indicata (di progetto)
E 5kg/anidC CO_2	ESTINTORE PORTATILE ad anidride carbonica con capacità estinguente indicata
UNI 70	IDRANTE A MURO DN70 CON TUBAZIONE FLESSIBILE E LANCIA A GETTO REGOLABILE, MANICHETTA DA ml 20, IN CASSETTA COLORE ROSSO CON VETRO SAFE-CRASH
UNI 45	IDRANTE A MURO DN45 CON TUBAZIONE FLESSIBILE E LANCIA A GETTO REGOLABILE, MANICHETTA DA ml 20, IN CASSETTA COLORE ROSSO CON VETRO SAFE-CRASH
C_2H_2	NASPO DN25 CON TUBAZIONE SEMIRIGIDA 20 m IN CASSETTA COLORE ROSSO CON VETRO SAFE-CRASH
	ATTACCO UNI 70 AUTOPOMPA VV.F. E CARTELLO MONITORE CONFORME D.LGS.81/'08
	IDRANTE SOPRASUOLO UNI 70
	VALVOLA MANUALE INTERCETTAZIONE GAS
e.v.	ELETTROVALVOLA INTERCETTAZIONE GAS

LEGENDA ALTRI SIMBOLI usati

PDS	PORTA DA SOSTITUIRE (da modificare per tipo e misure come nel presente elaborato)
PDR	PORTA DA ROVESCIARE (da modificare come nel presente elaborato)
	CASSETTA DI PRONTO SOCCORSO
	REGISTRO ATTREZZATURE ANTINCENDIO
	aree coperte (sotto pilotis) al piano terra definibili come "SPAZIO SCOPERTO"
(•)	Porte REI60 con congegno di autochiusura comandato da elettromagnete/i completa di pulsante di sblocco manuale
(•)	Porta REI30 comunque almeno REI30 con dispositivo di autochiusura e con apertura dall'interno a sblocco automatico delle mandate
	SECCHIO DI SABBIA
	PARETI REI 120 SOLAI (soprastanti e sottostanti) REI 120
	Pareti REIxxx
	Pareti rese REIxxx mediante l'applicazione di tinteggiatura intumescente sulla faccia punteggiata (linea tratteggiata celeste)
	Filtro a prova di fumo con camino di areazione permanente di sezione 30x40cm > 0,1mq sfociante sopra la copertura
	IMPIANTO DI VENTILAZIONE FORZATA (n°2 ricambi ambiente/ora)
	IMPIANTO DI SPEGNIMENTO AUTOMATICO A GAS INERTE(tipo IG55=50%azoto+50%argon)
P.R.E.	PUNTO DI RACCOLTA IN CASO DI ESODO D'EMERGENZA
AP	ACCESSO PEDONALE
AC	ACCESSO CARRABILE

LEGENDA SIMBOLI ELETTRICI usati

	LUCE AUTONOMA DI EMERGENZA AUTONOMIA almeno 30 min. (esistente)
	PLAFONIERA AUTOALIMENTATA - TIPO SE - DA PARETE NUOVA INSTALLAZIONE - FLUSSO 600 lumen AUTONOMIA almeno 1h.
	PLAFONIERA AUTOALIMENTATA - TIPO SE - A SOFFITTO NUOVA INSTALLAZIONE - FLUSSO 600 lumen AUTONOMIA almeno 1h.
Q.E.G. Q.E.	QUADRO ELETTRICO GENERALE e QUADRO ELETTRICO DISTRIBUZIONE
kWh Q.F.	GRUPPO MISURA / QUADRO FORNITURA
UPS	UPS
	PULSANTE INTERRUZIONE ALIMENTAZIONE ELETTRICA IN CUSTODIA FRANGIBILE E LAMPADA SEGNALAZIONE E CARTELLO CONFORME D. LGS. 493/96 INDICANTE LA FUNZIONE
	ALIMENTAZIONE QUADRO BORDO MACCHINA O MOTORE ELETTRICO
	SEZIONATORE IN DEDICATO CENTRALINO
R.F.	CENTRALE RIVELAZIONE FUMI E GAS
	RIVELATORE GAS METANO
	RILEVATORE DI FUMO
ALLARME	LAMPADA AUTOALIMENTATA ALLARME INCENDIO
	PUNTO MANUALE DI SEGNALAZIONE ALLARME INCENDIO

COMUNE DI LASTRA A SIGNA
Provincia di Firenze

PROGETTO DI ADEGUAMENTO ALLA PREVENZIONE INCENDI DEL CENTRO COTTURA, MANUTENZIONE STRAORDINARIA DEI LOCALI E DEGLI IMPIANTI TECNOLOGICI E ADEGUAMENTO COPERTURA; POSTO NEL COMPLESSO "CENTRO POLIVALENTE SOCIALE"

COMMITTENTE: COMUNE DI LASTRA A SIGNA

- Piazza del comune, 17, Lastra a Signa -

oggetto - PROGETTO DEFINITIVO
PIANTA PIANO PRIMO E TERRA
STATO DI PROGETTO

LA PROPRIETA'
Responsabile Area 1 Servizi Tecnici e al Territorio
Geom. Luca BETTI

IL RESPONSABILE UNICO DEL PROCEDIMENTO
Geom. Luca BETTI

PROGETTISTA
Ufficio Tecnico Comunale
Ing. Vincenzo DAPRILE

TAVOLA
'J2'

LUGLIO 2012

PIANTA PIANO TERRA
scala 1:100

ATTIVITA' EX 91-3
PRATICA N. 21955 DEL 19/01/2010

N.B. Le quotature indicate alle porte sono quelle al netto con anta aperta a 90° (LUCE NETTA).

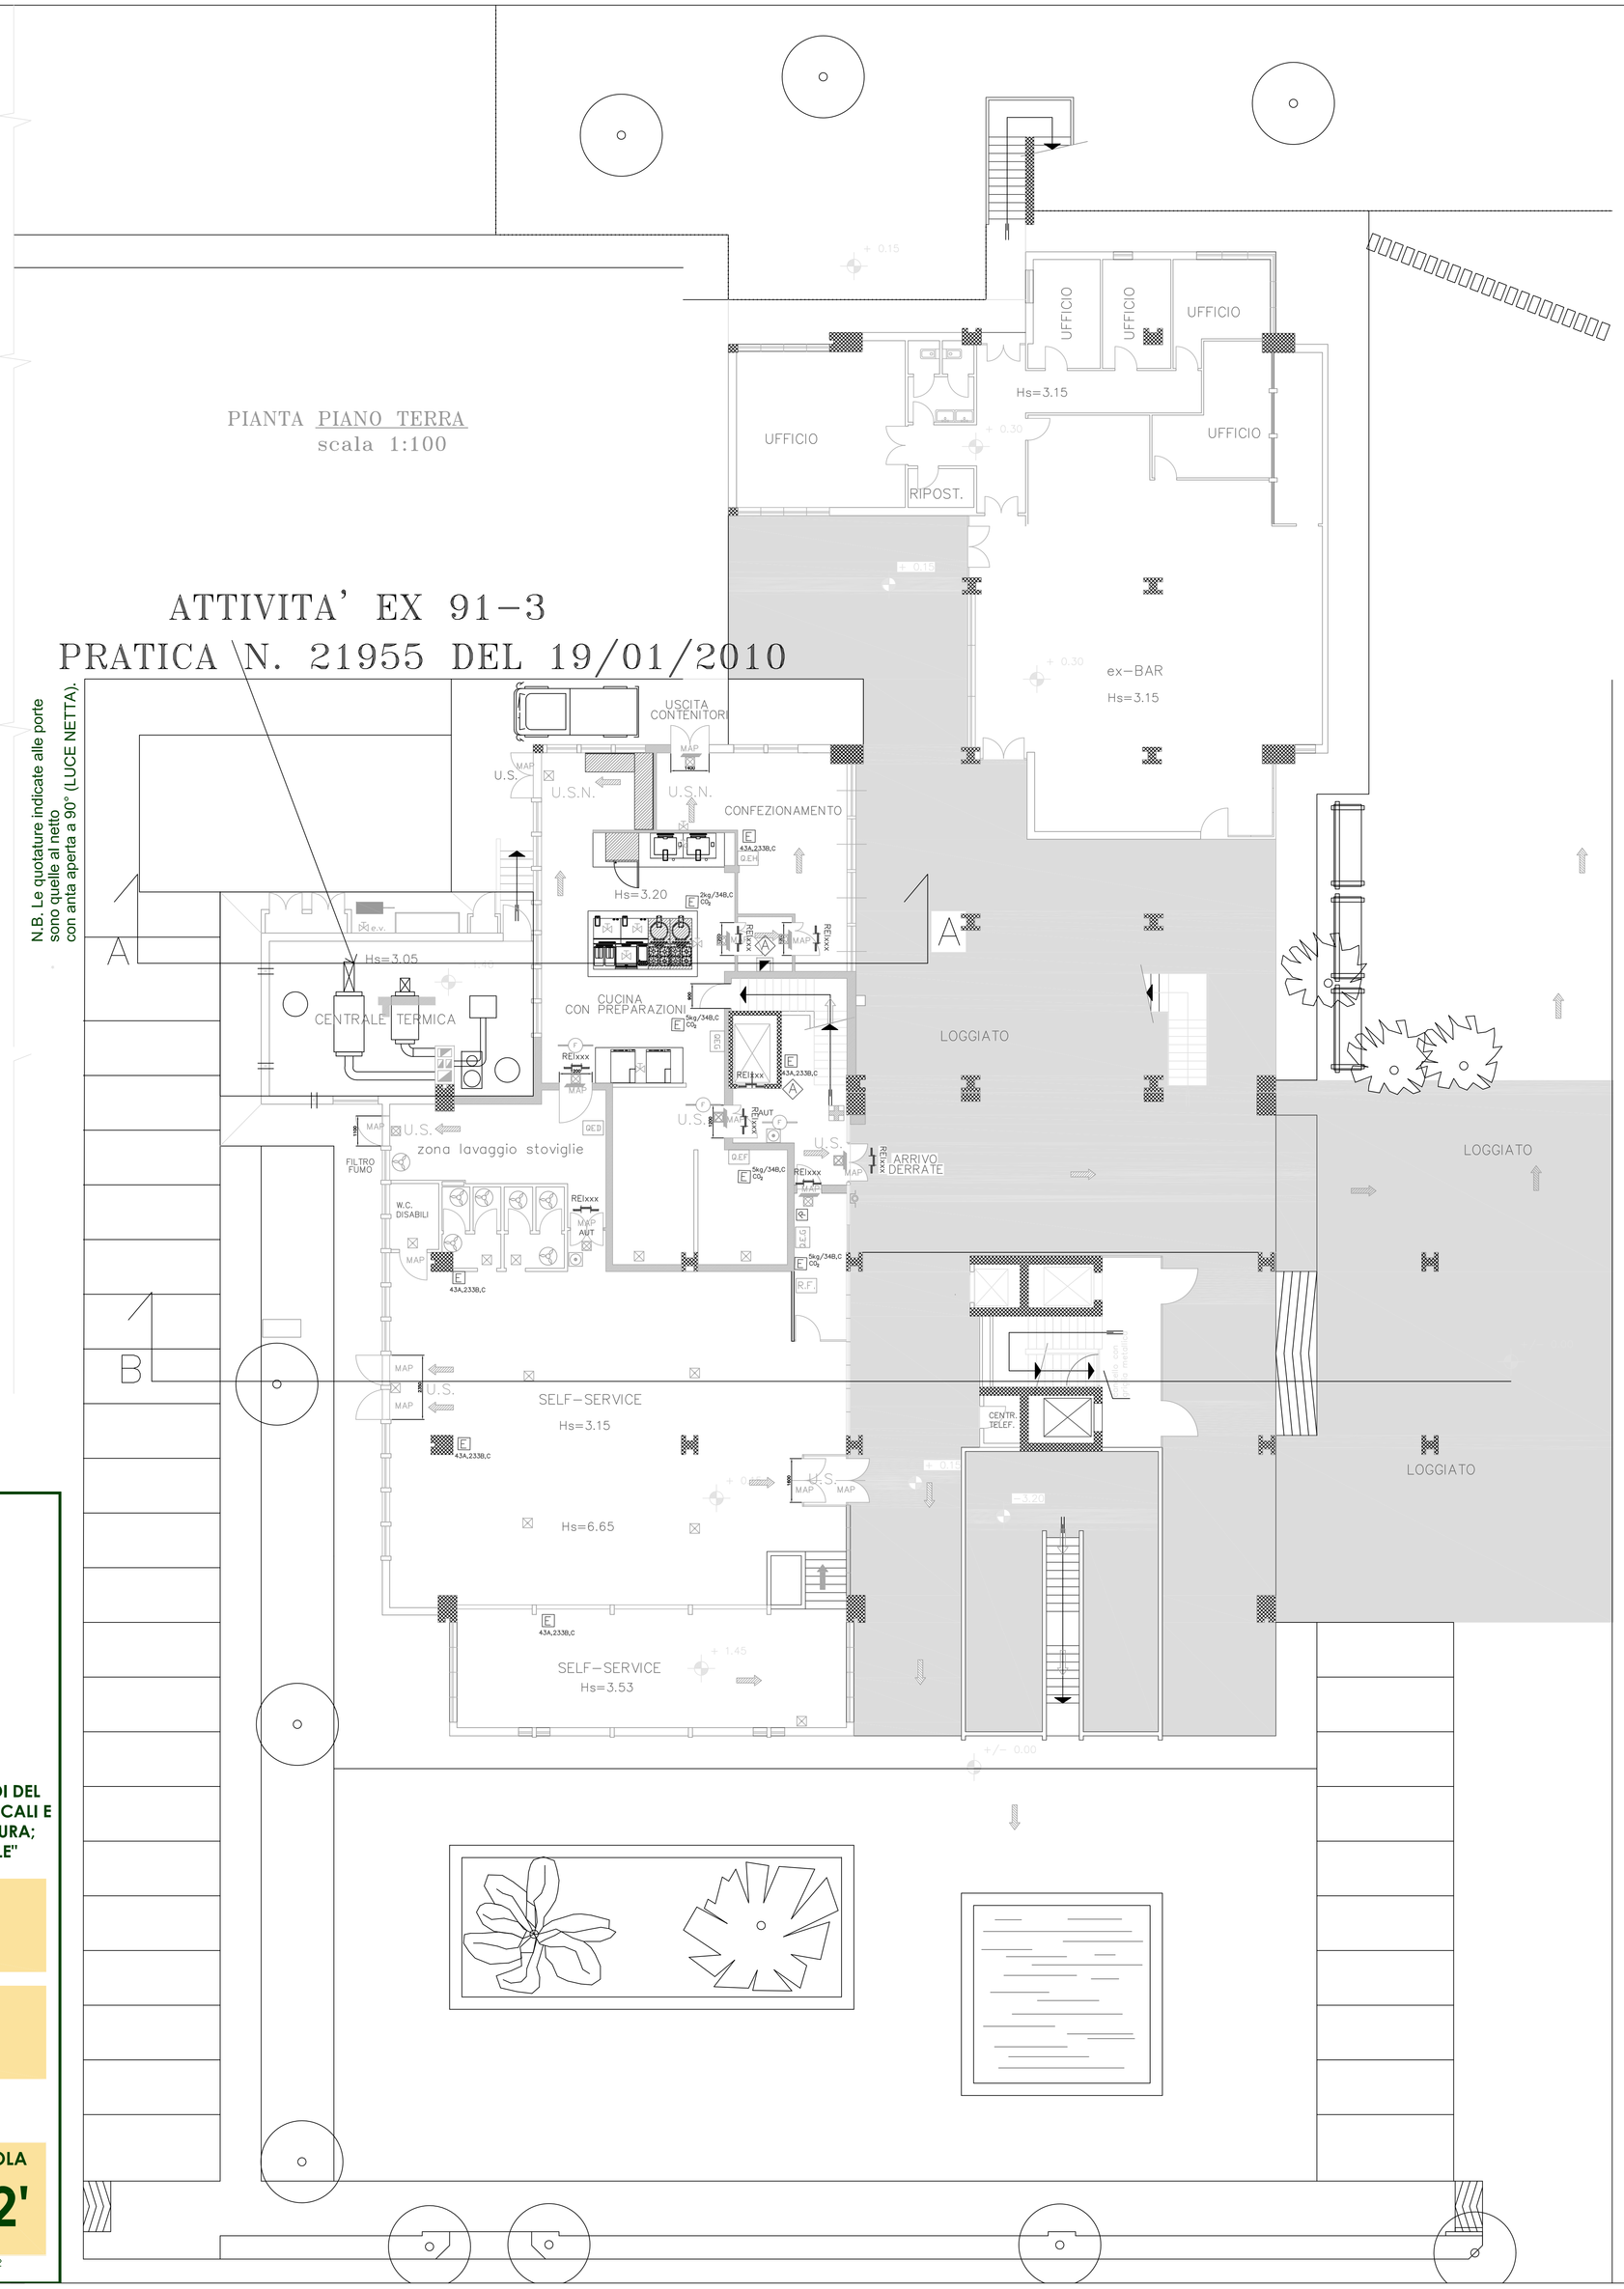

SCHEMA DEI DISPOSITIVI

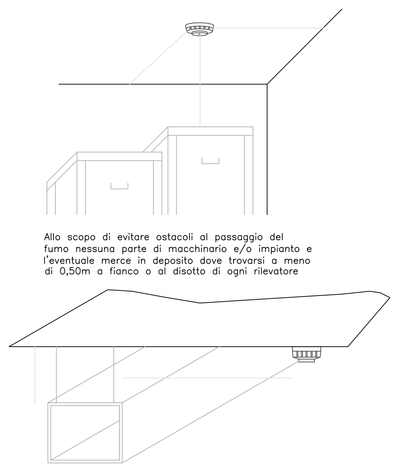

Allo scopo di evitare ostacoli al passaggio del fumo nessuna parte di macchinario e/o impianto e l'eventuale merce in deposito dove trovarsi a meno di 0,50m a fianco o al disotto di ogni rilevatore

Tra i rilevatori di fumo e la superficie laterale di correnti o travi, posti al disotto del soffitto, oppure elementi sospesi (ad esempio condotti di ventilazione, ecc.) deve essere garantita una distanza non inferiore a 0,50m se la spazio compreso tra il soffitto e la parte superiore di tali elementi o strutture è minore a 0,15 m.
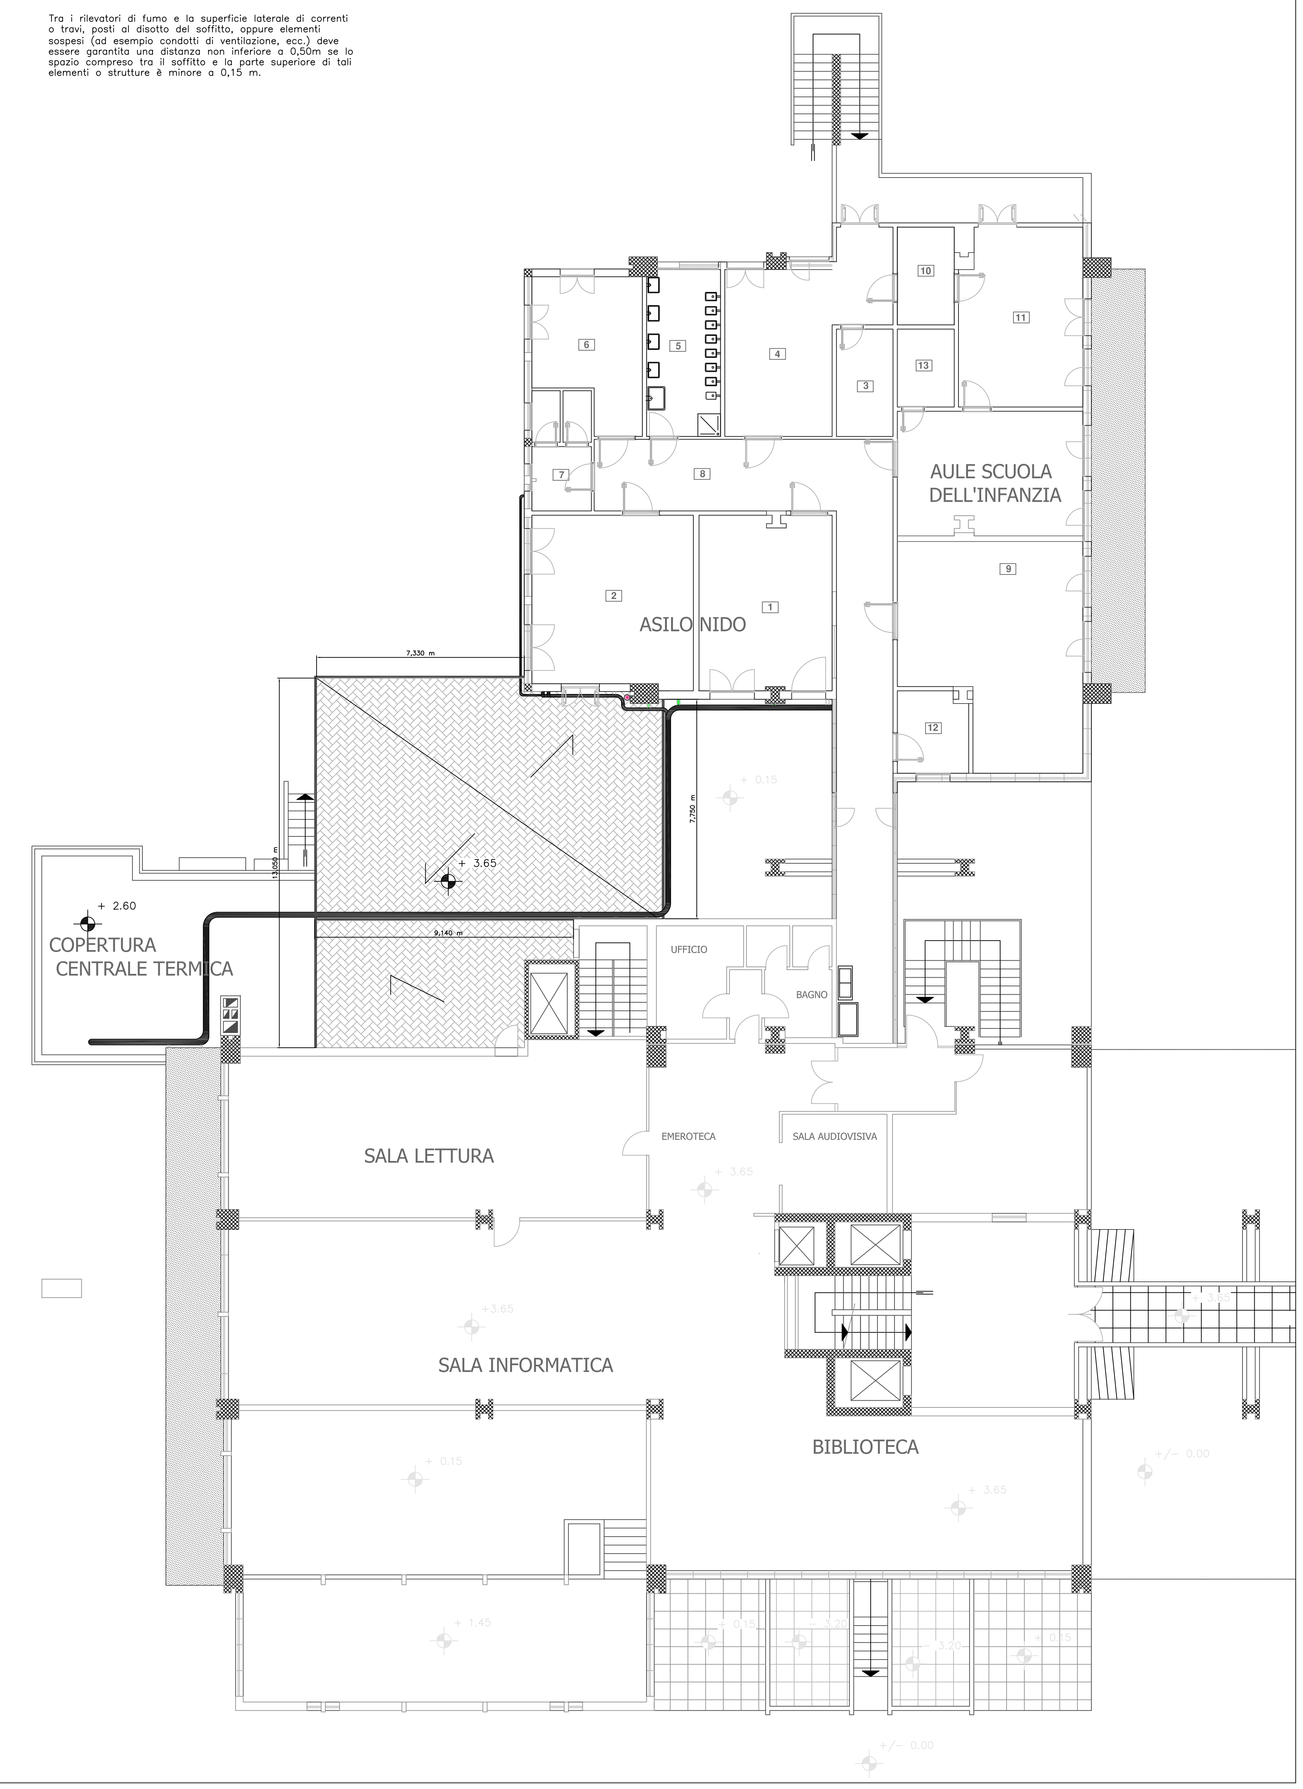
PIANTA PIANO PRIMO
scala 1:100